



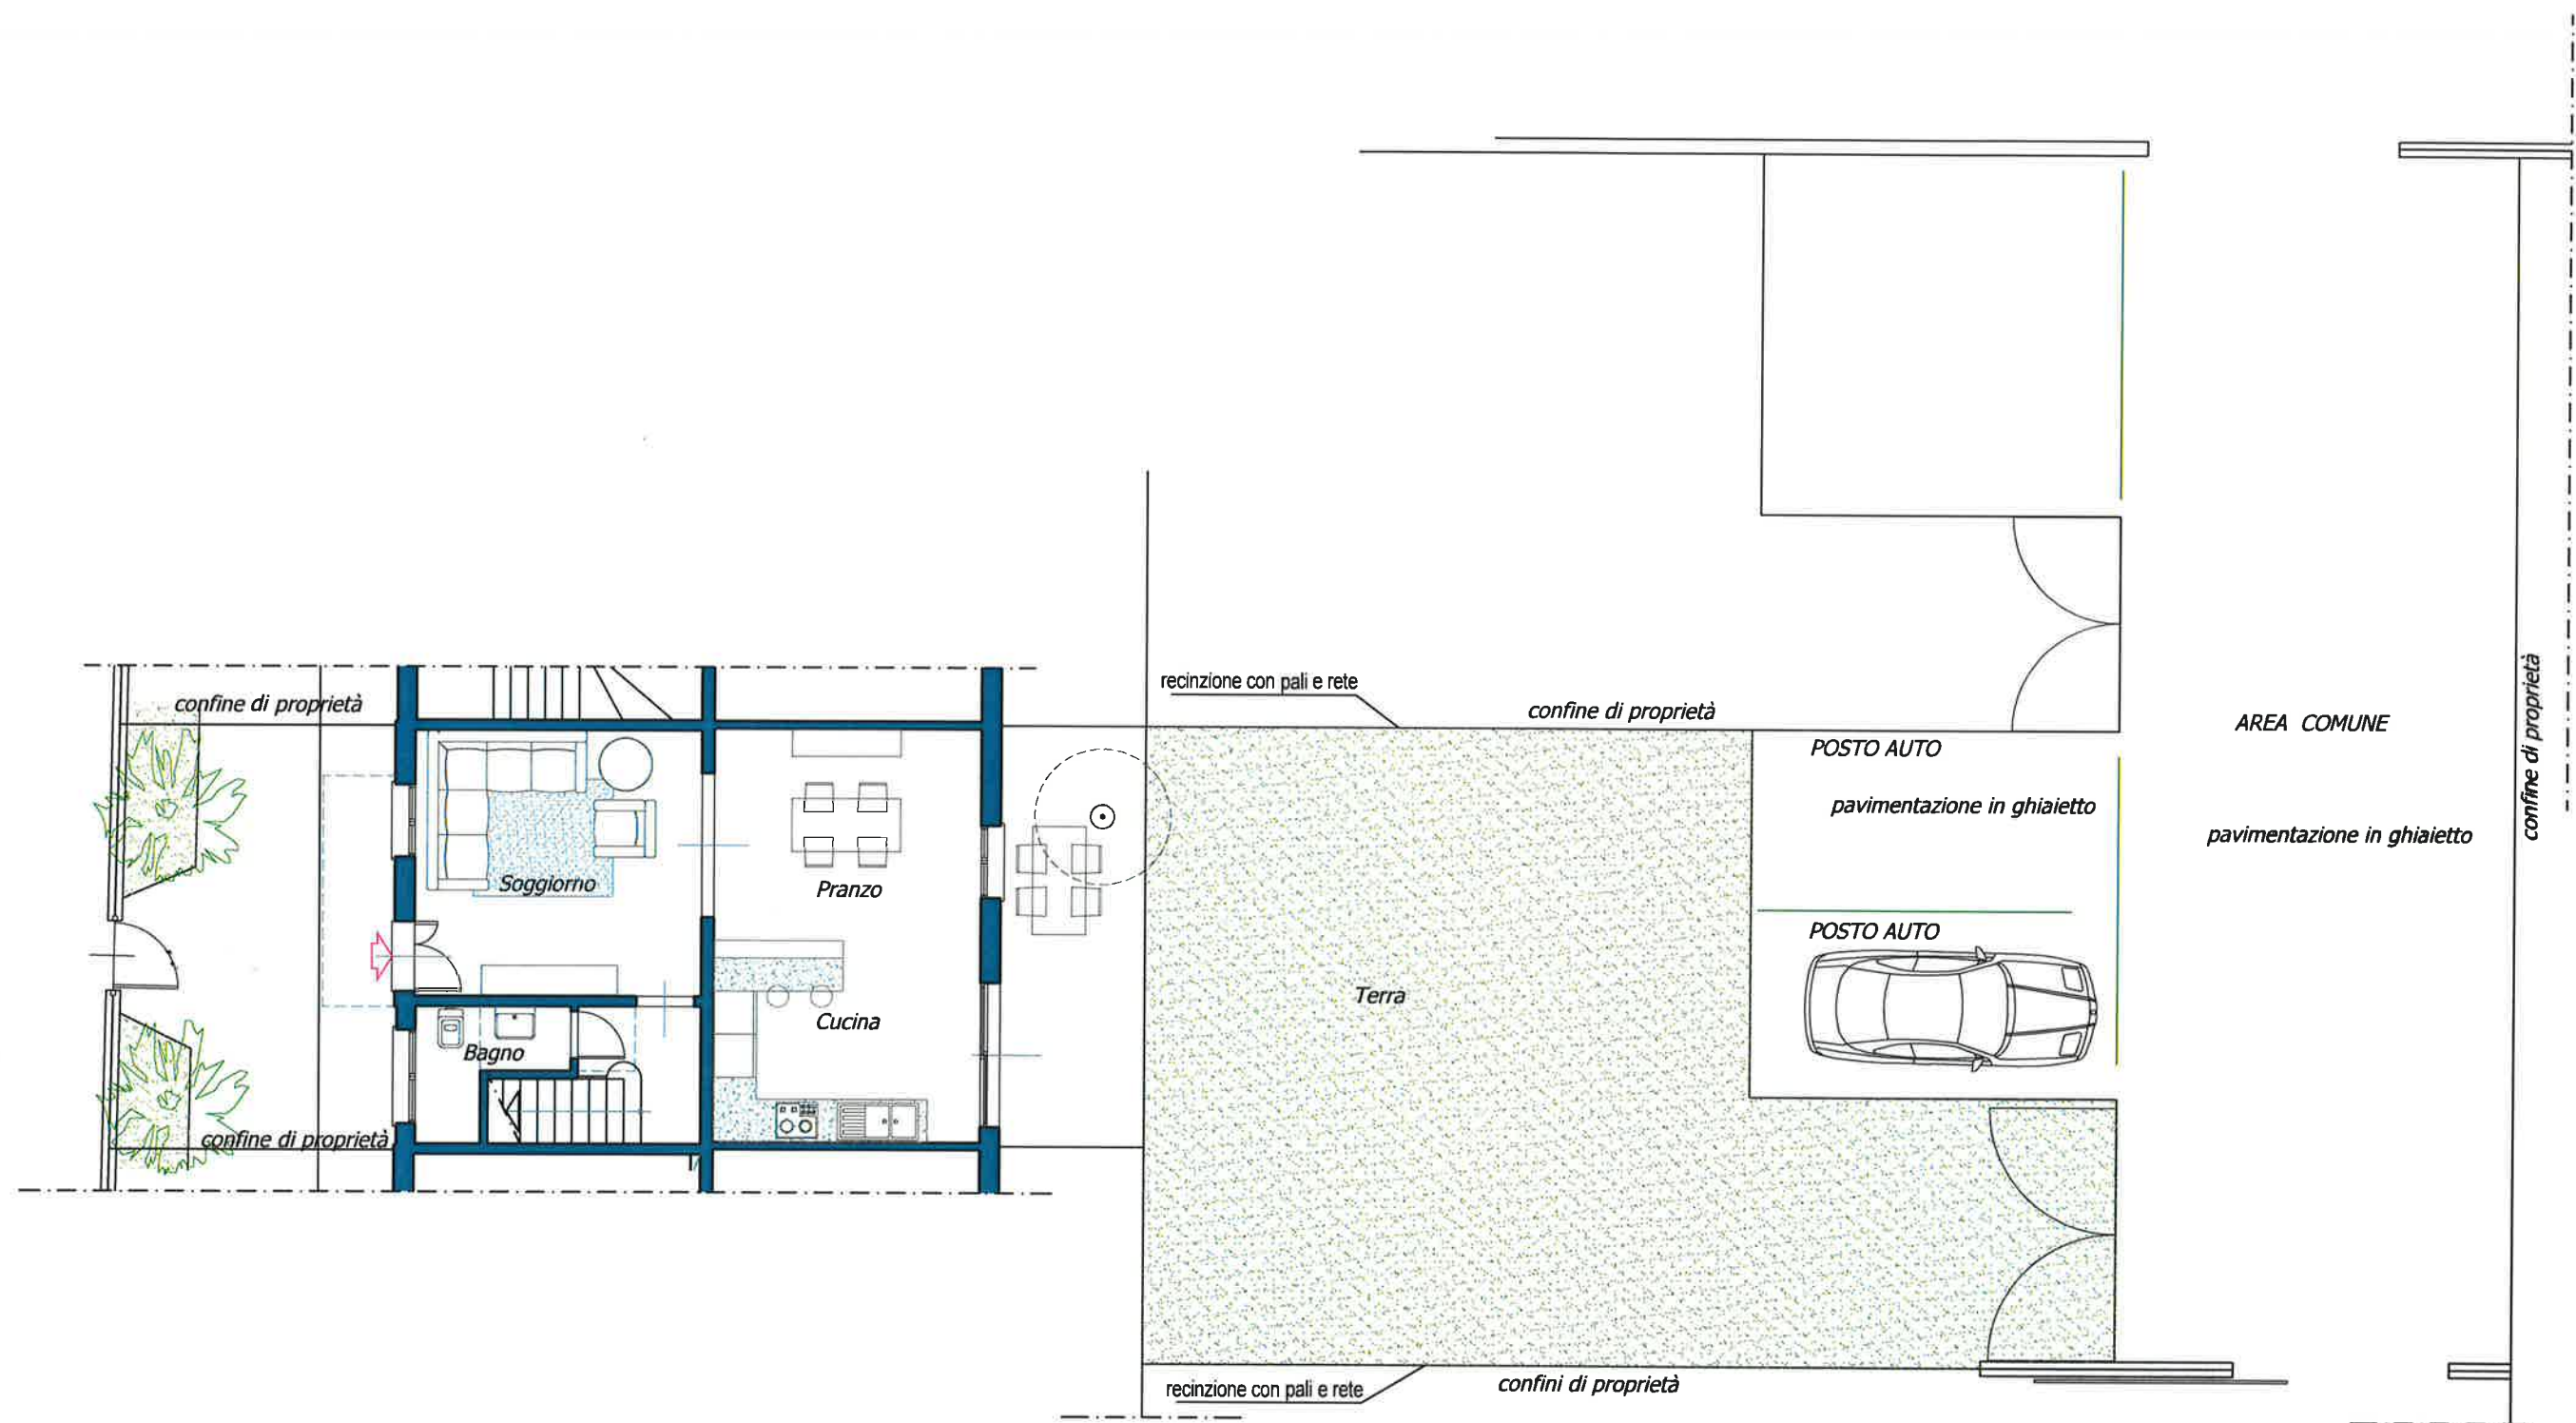

PLANIMETRIA LOTTO



Scala 1:100

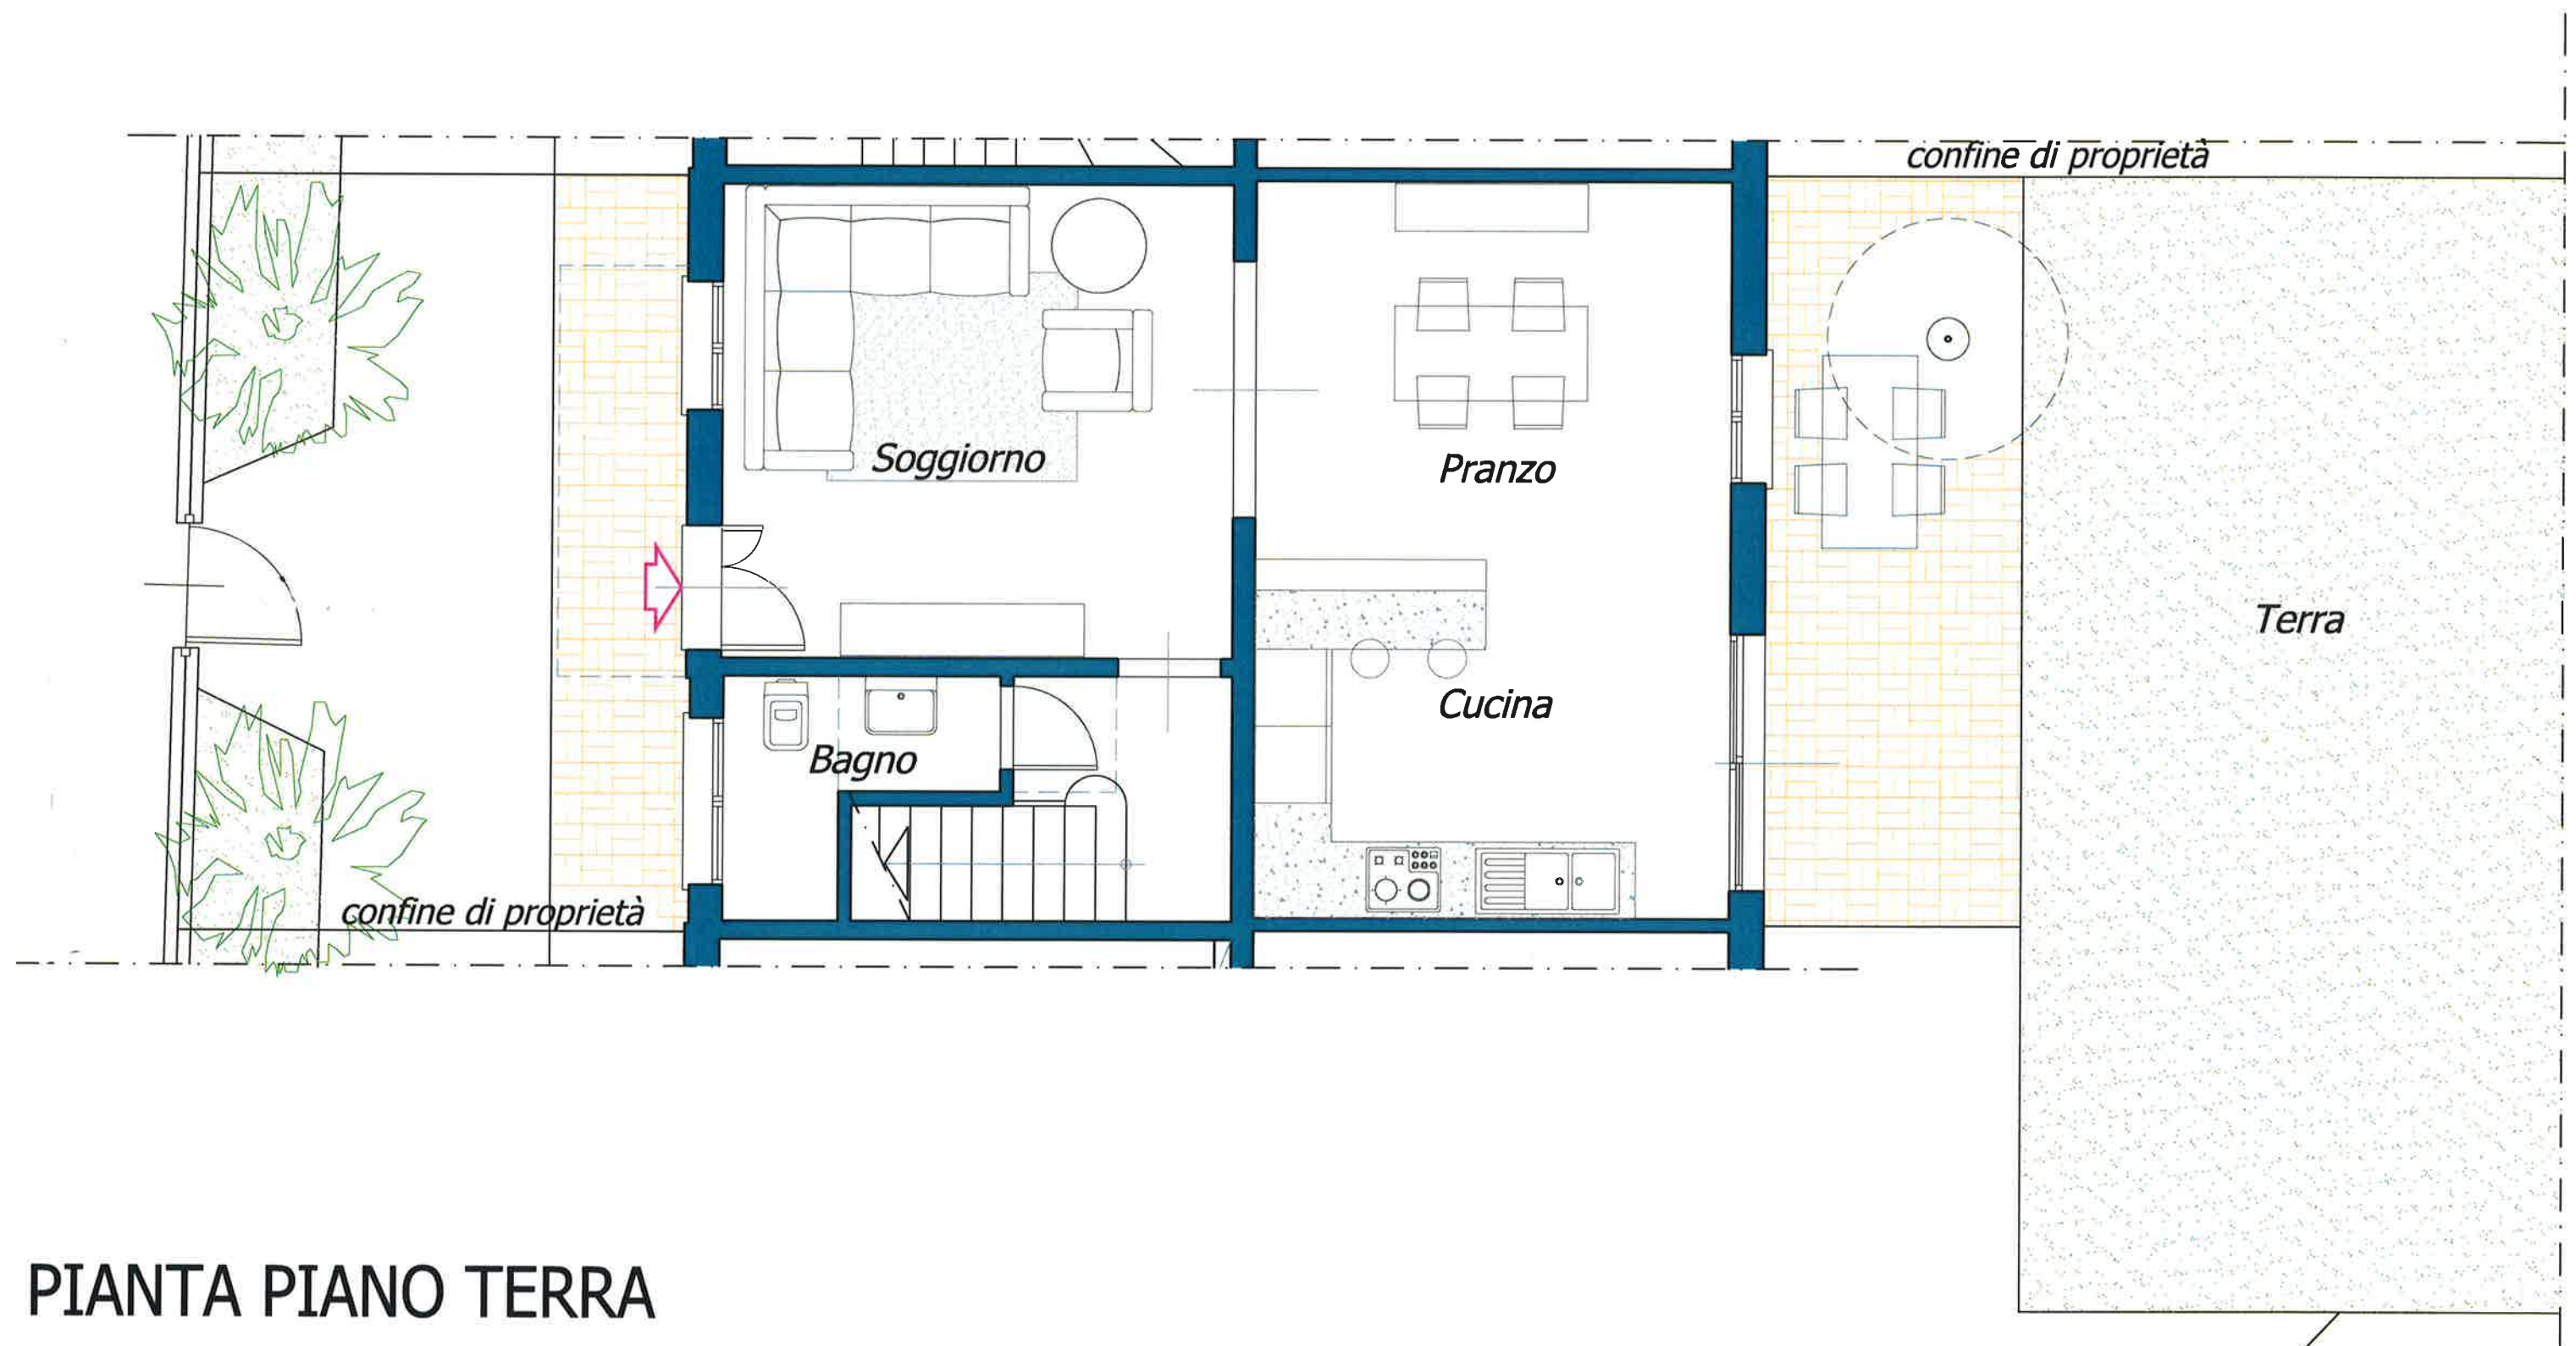


PIANTA PIANO TERRA

recinzione con pali e rete




Scala 1:50

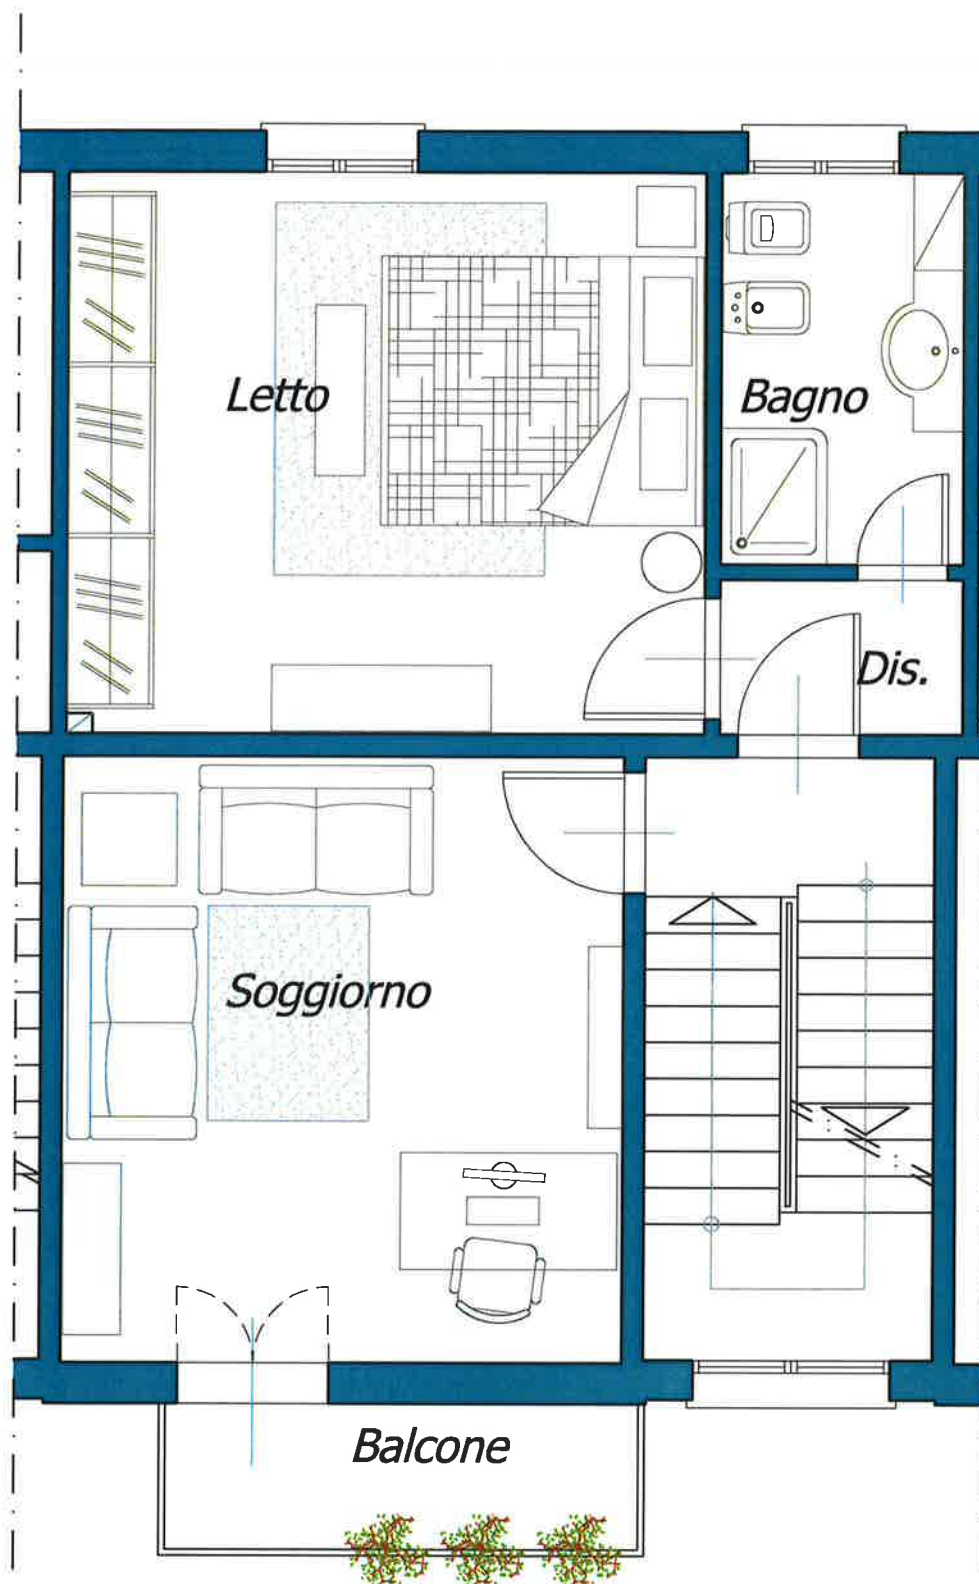


PIANTA PIANO PRIMO

h. 3.00

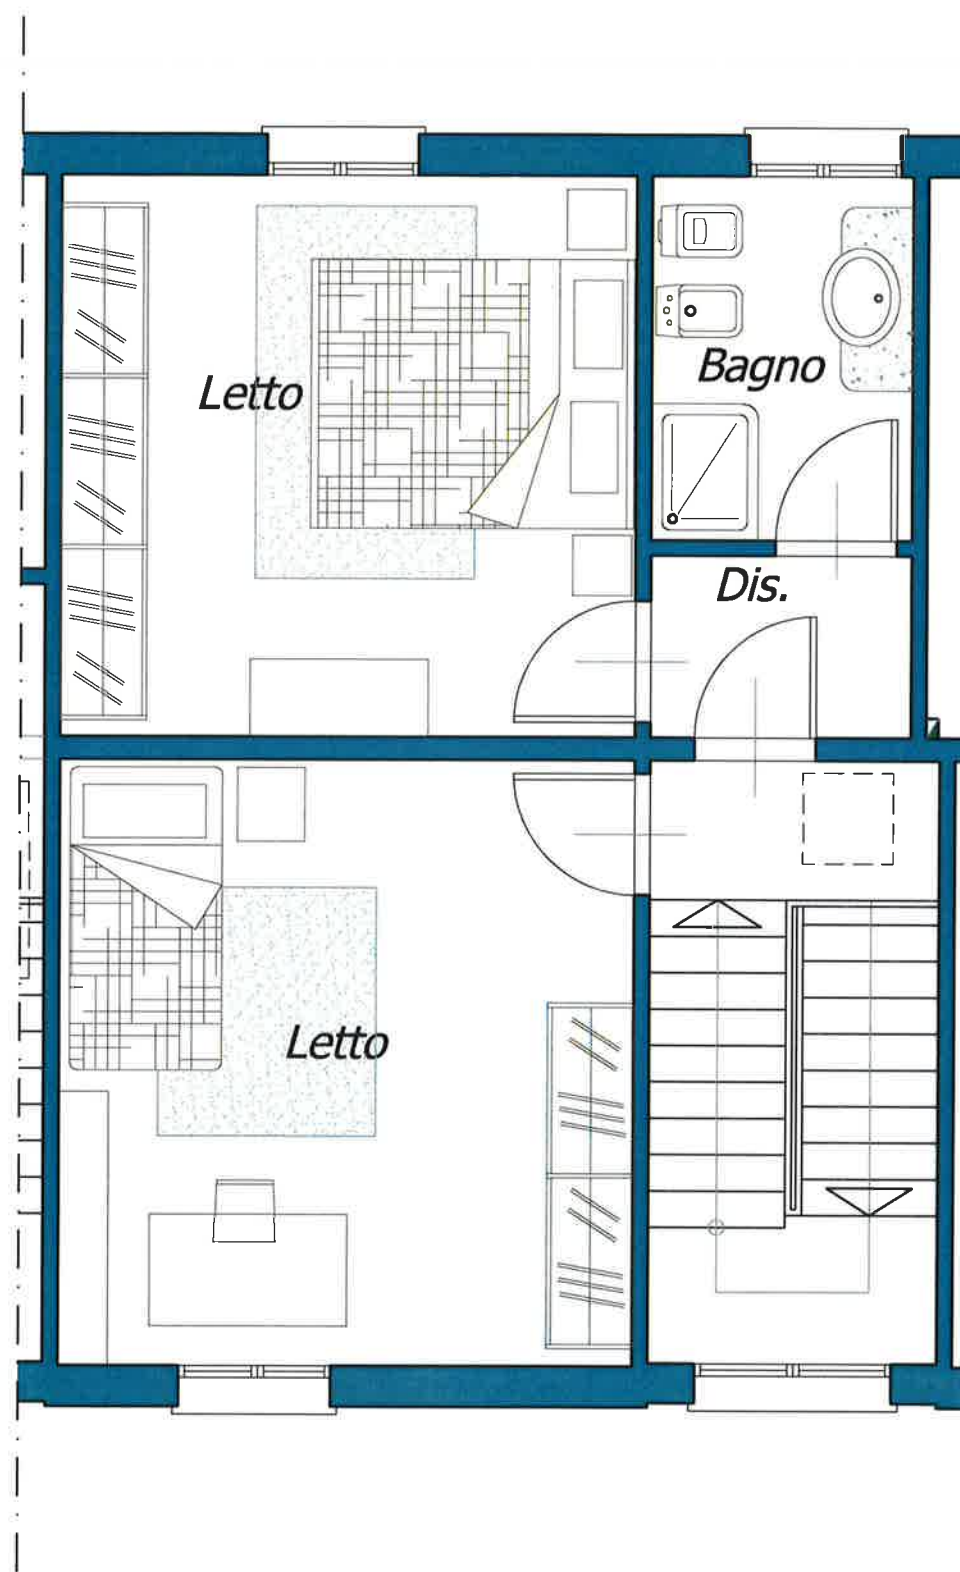

PIANTA PIANO SECONDO

h. 2.78

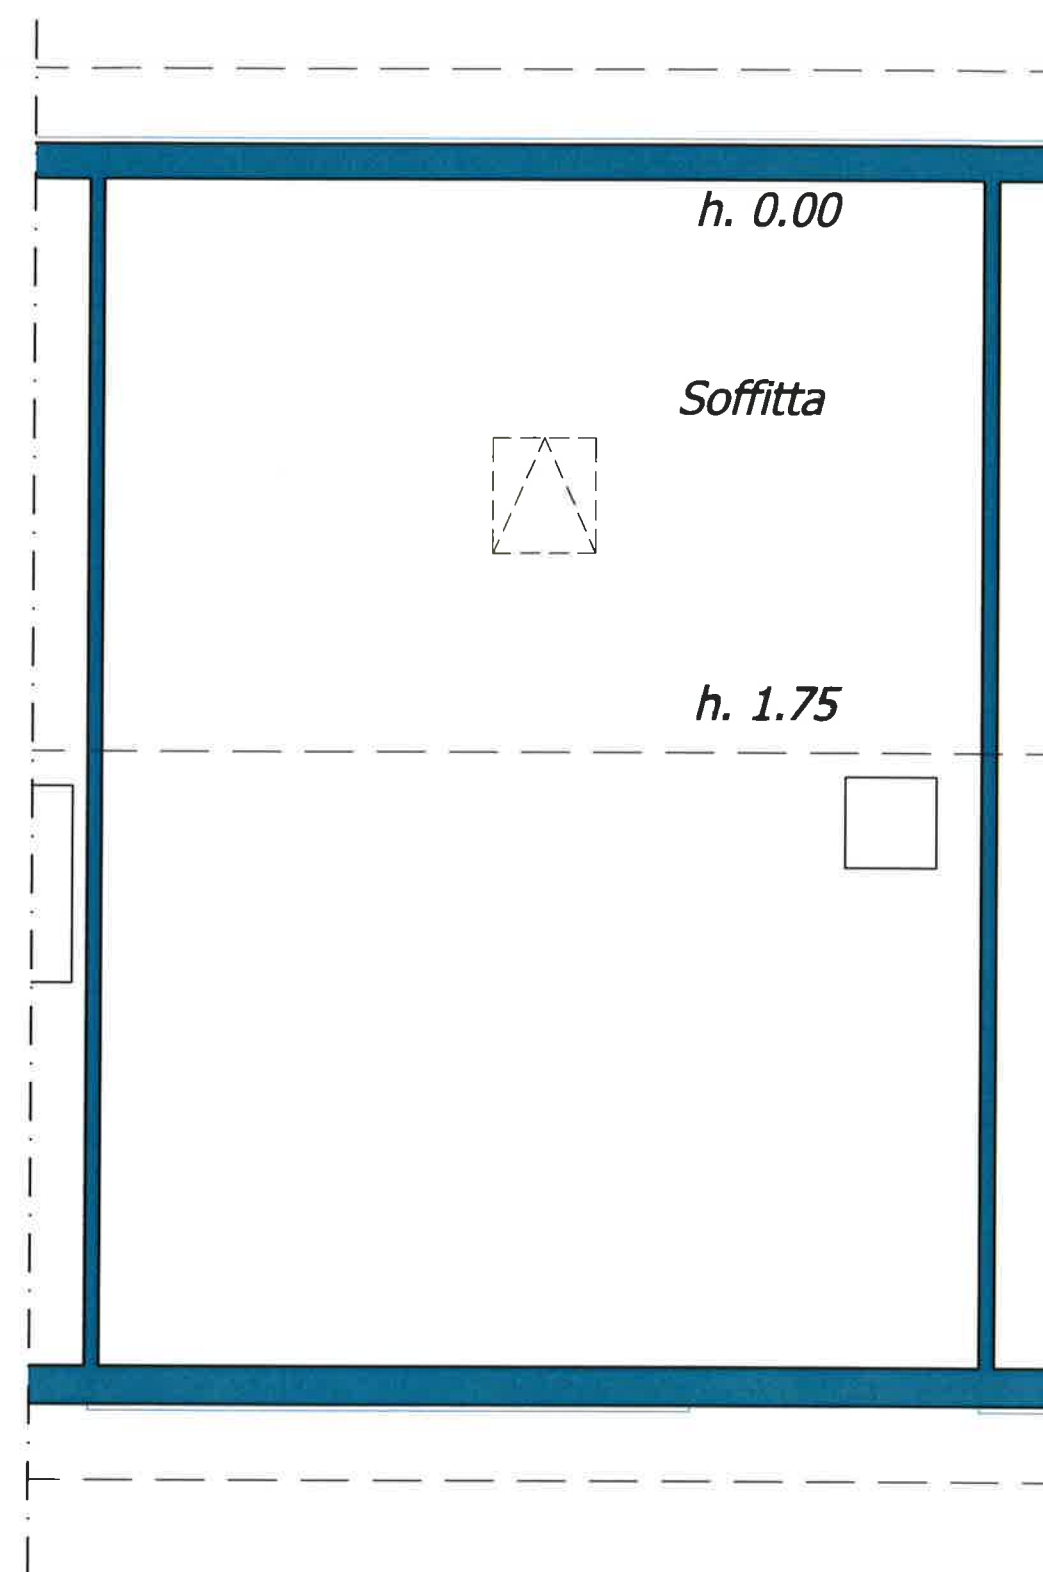

PIANTA SOTTOTETTO



Scala 1:50